




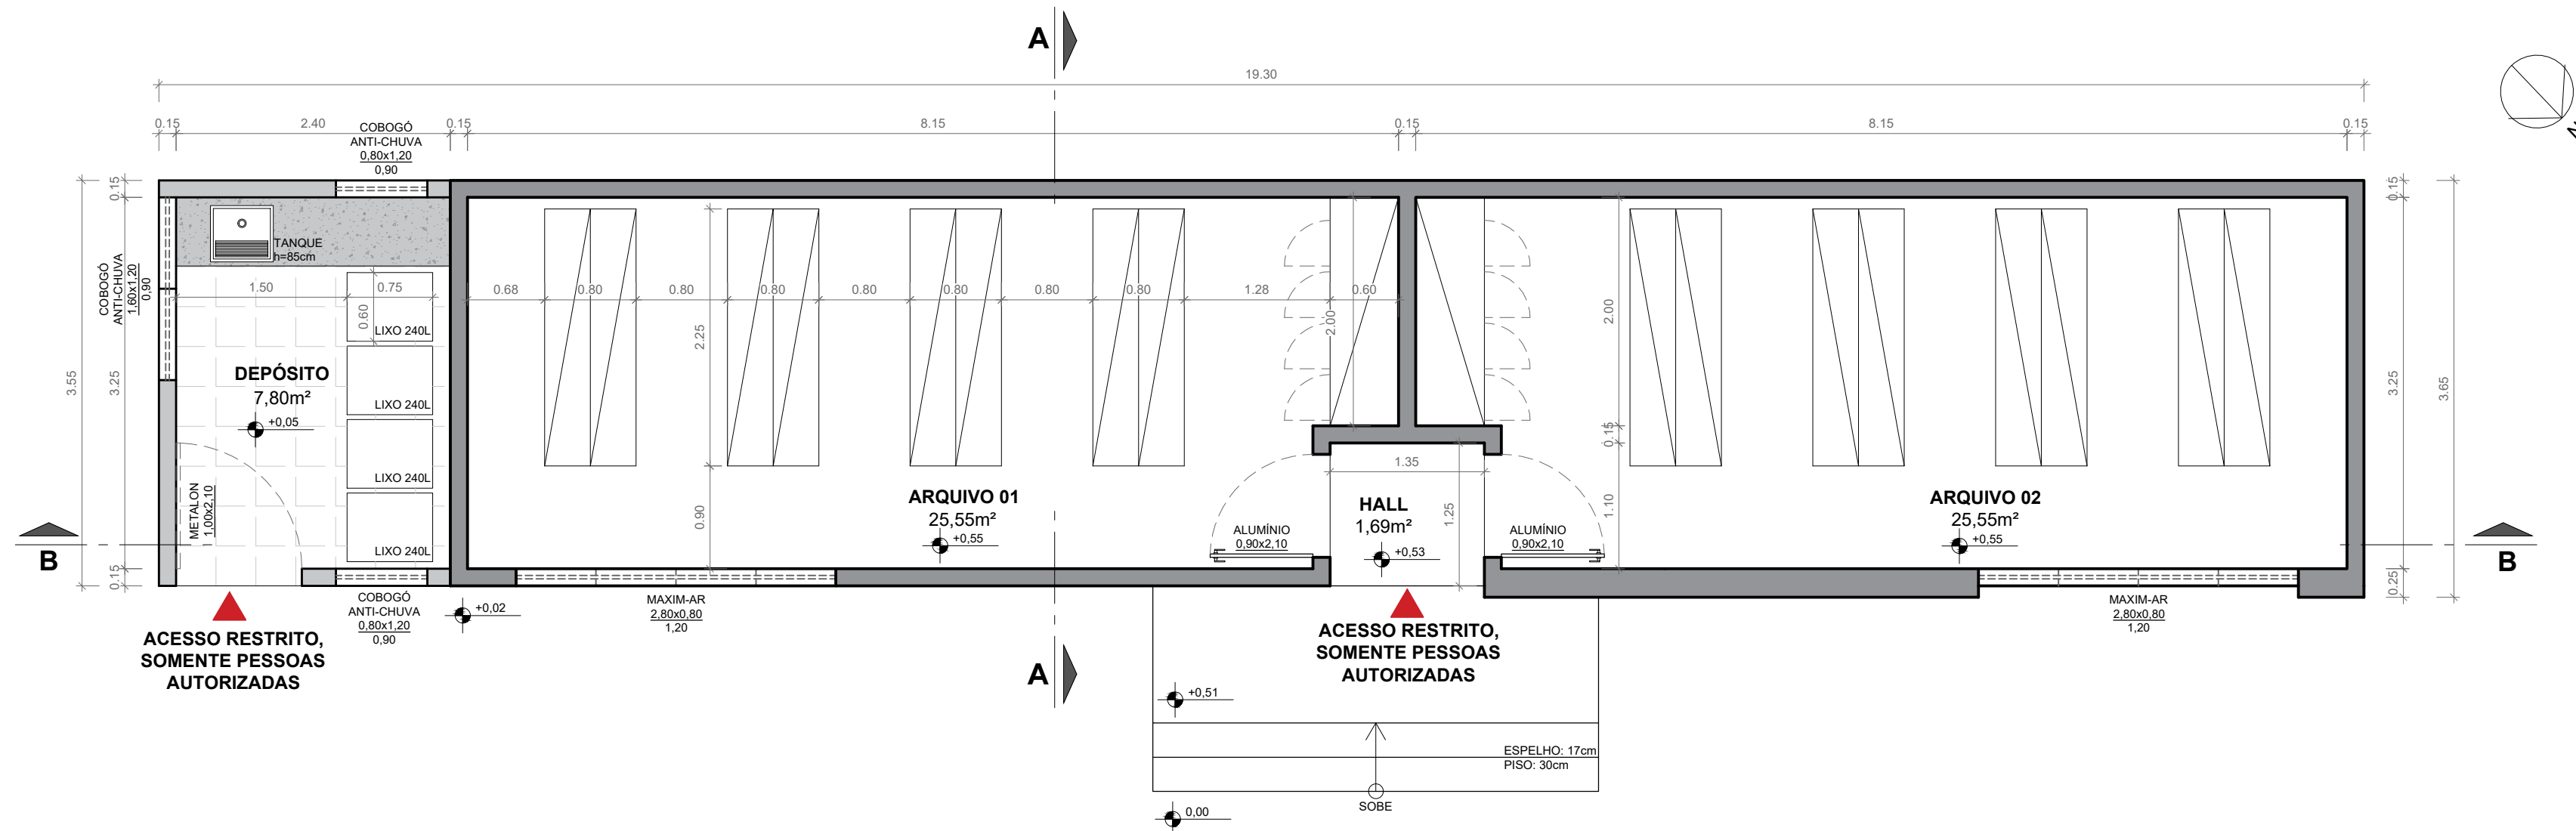


PLANTA BAIXA SENAC - ARQUIVO
Escala: 1/50
ÁREA TOTAL: 68,58m²

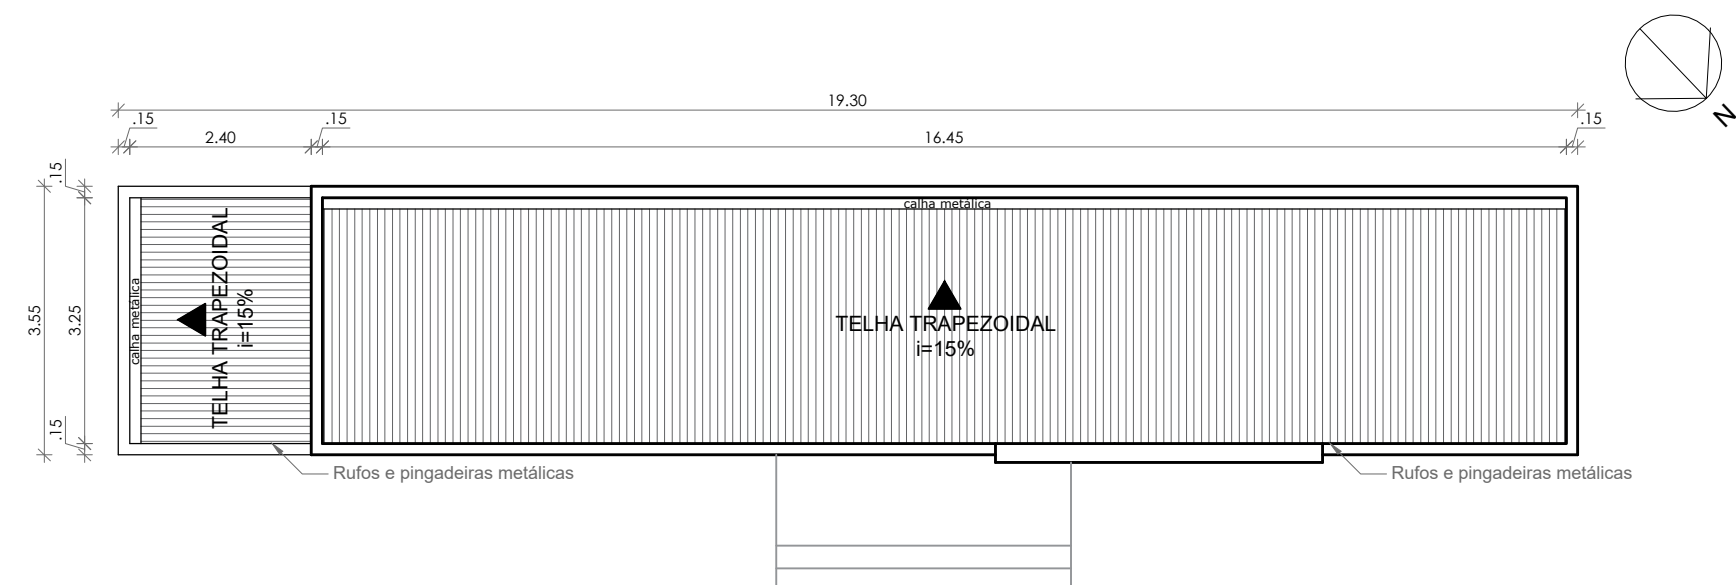


PLANTA DE COBERTURA SENAC-ARQUIVO
Escala: 1/100

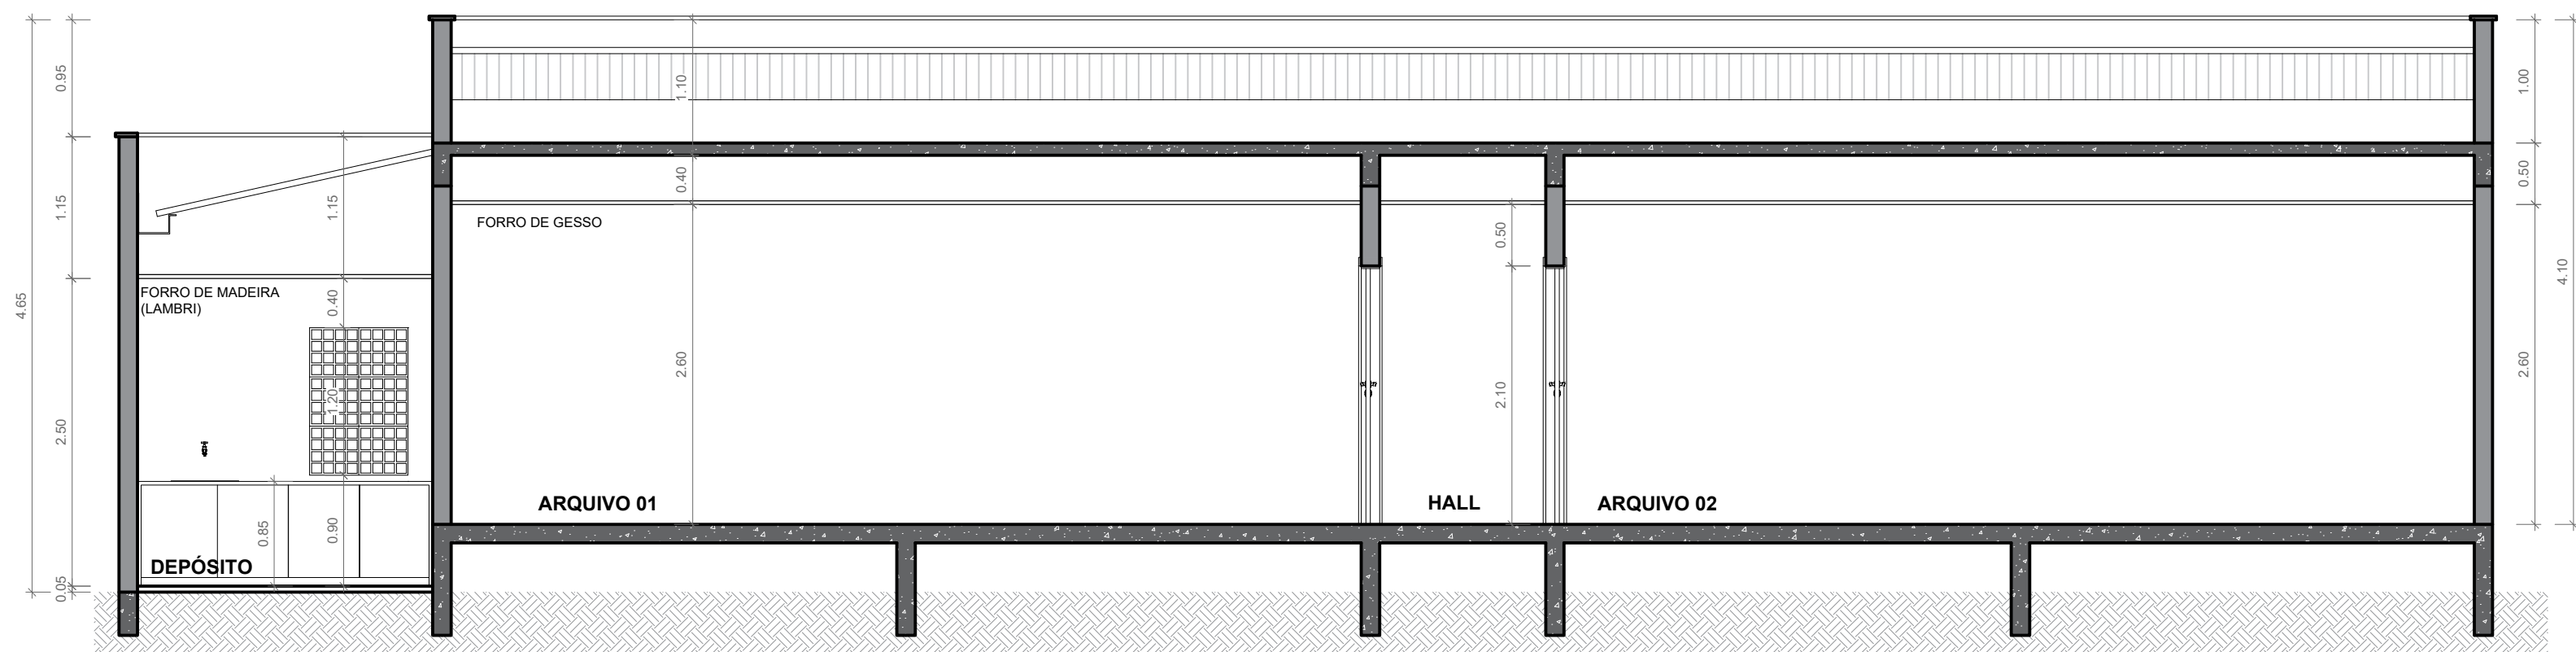

CORTE B-B SENAC - ARQUIVO
Escala: 1/50

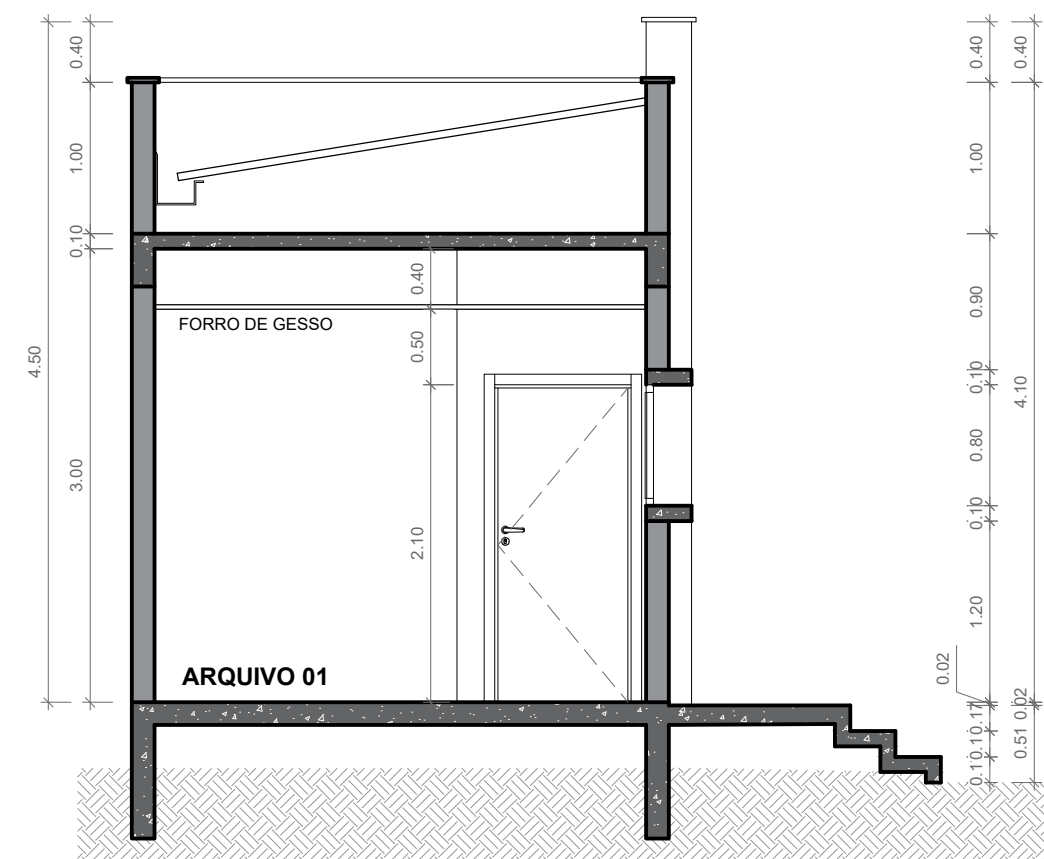

CORTE A-A SENAC - ARQUIVO
Escala: 1/50

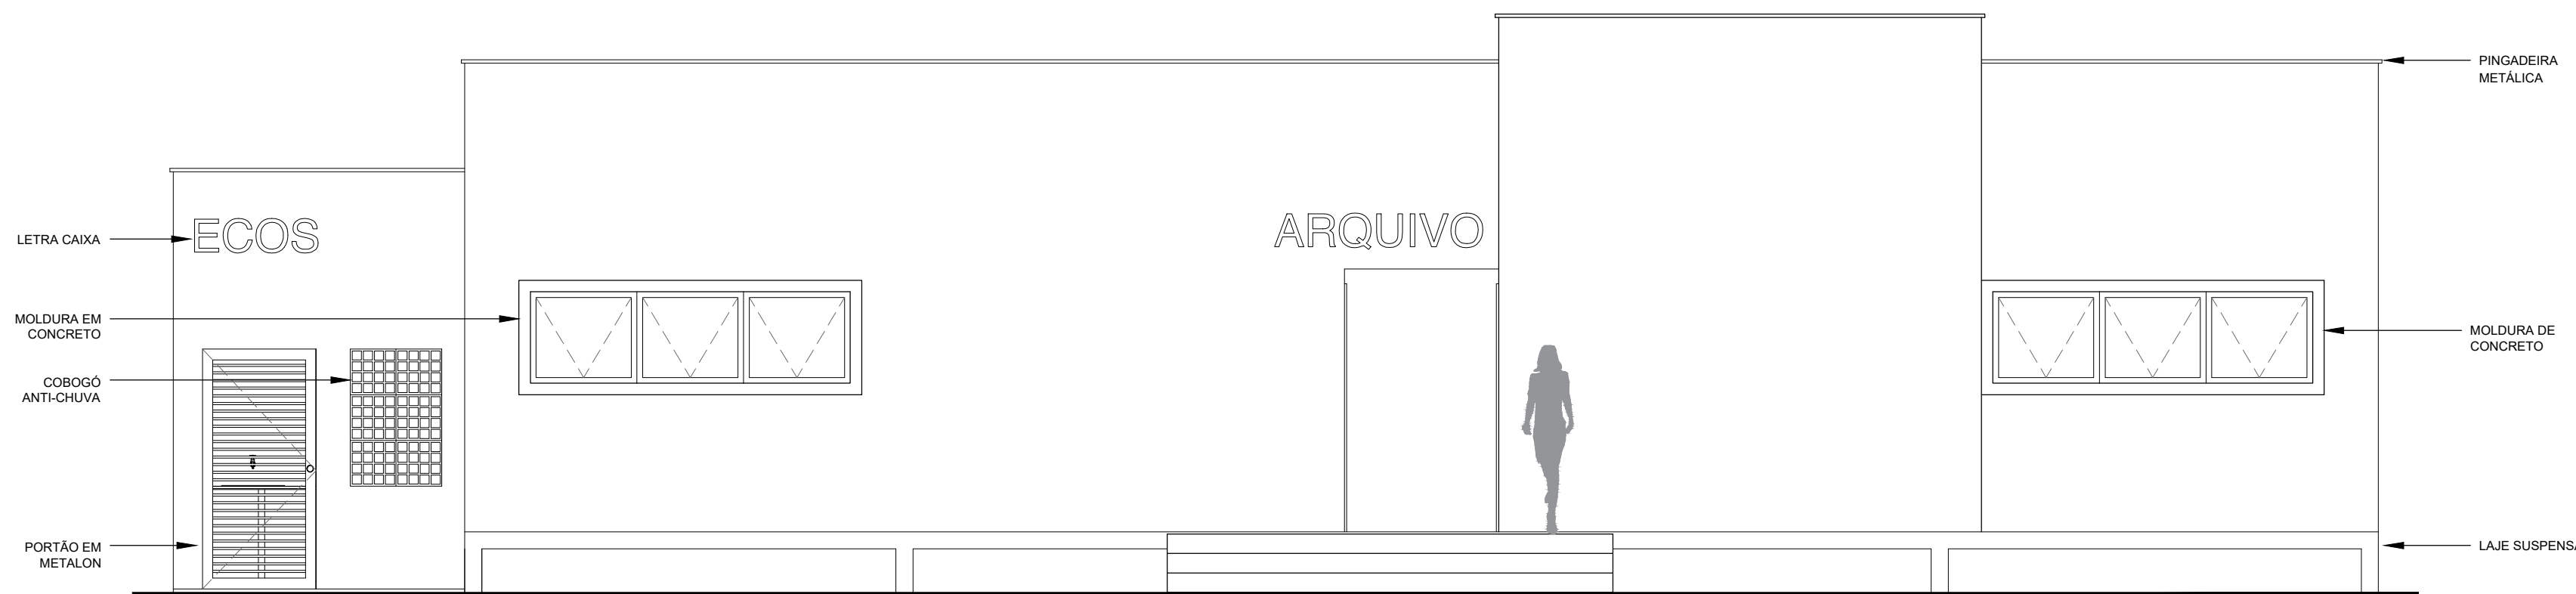

FACHADA SENAC - ARQUIVO
Escala: 1/50

CARIMBOS :			
TÍTULO: PROJETO ARQUITETÔNICO A P R O V A Ç Ã O			
FOLHA: 00/00			
ASSUNTO: CONSTRUÇÃO DO ANEXO DE ARQUIVOS - SENAC			
CONTEÚDO: PLANTA BAIXA - TÉRREO, COBERTURA, CORTES E FACHADA			
SITUAÇÃO :		PROPRIETÁRIO: SERVIÇO NACIONAL DE APRENDIZAGEM - SENAC CNPJ: 03.636.146/0001-16	
LOCAL:		RUA ALVORADA, 777 BOSQUE RIO BRANCO-AC	
QUADRO DE ÁREAS :	ESCALA: INDICADA	DATA: JUNHO/2022	GRÁFICO: VB
CAU: nº 224438-1			
PROPRIETÁRIO: SERVIÇO NACIONAL DE APRENDIZAGEM - SENAC CNPJ: 03.636.146/0001-16			
AUTORES DO PROJETO:			
TOTAL DA OBRA		LUIZ GUILHERME GUIMARÃES OLIVEIRA BACCHI ARQUITETO E URBANISTA CAU - A25044-9	
TX. OCUPAÇÃO:			
TX. PERMEABILIDADE:			
GUILHERME BACCHI ARQUITETOS ASSOCIADOS TRAV. VERA CRUZ, 220-8, MORADA DO SOL 45.997-916-001 (08.3224.8605) RIO BRANCO-AC g@guilhermefacchi.com.br g@guilhermefacchi.com		OBS.: DECLARO QUE A APROVAÇÃO DO PROJETO NÃO IMPLICA NO RECONHECIMENTO POR PARTE DA PREFEITURA, DO DIREITO DE PROPRIEDADE DO TERRENO.	

